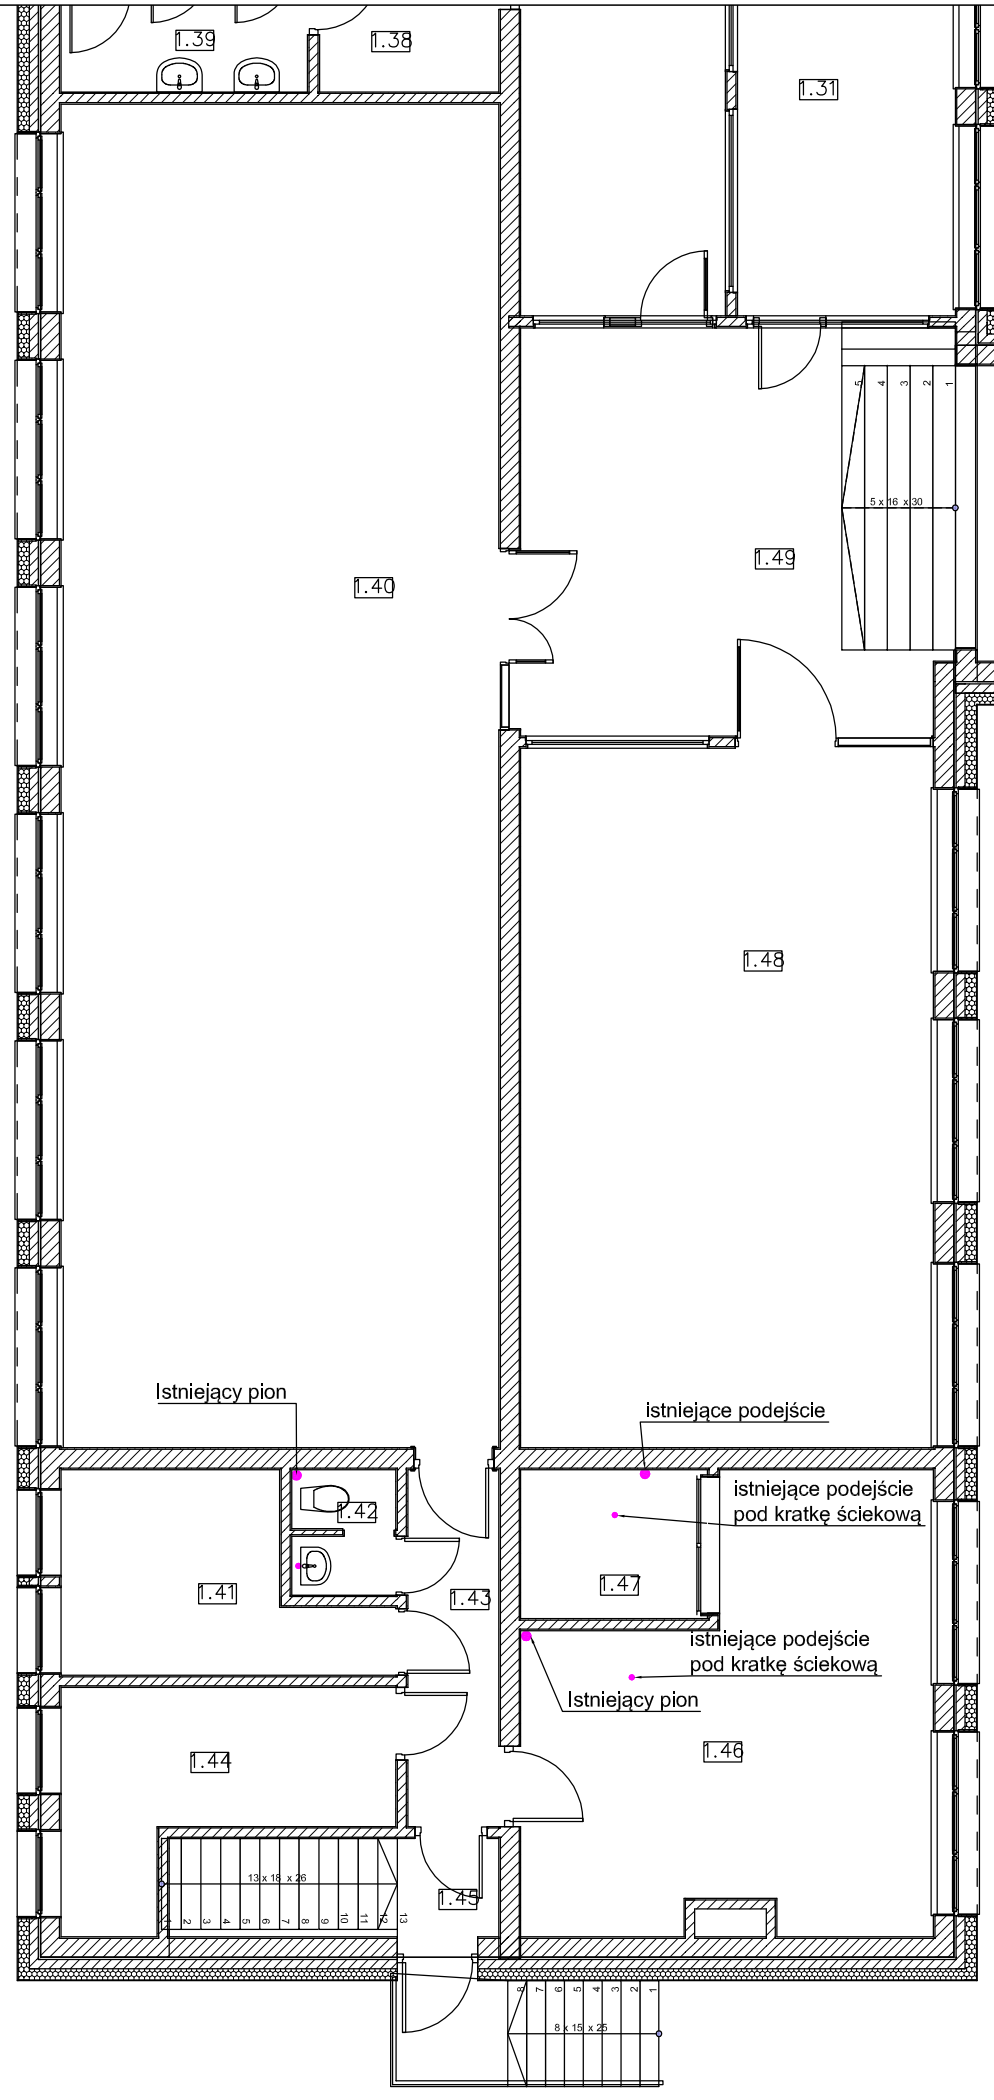

Pom. trenera	Gabinet zastępcy dyrektora	Szatnia	Sanitariat	Szatnia	Sanitariat	Szatnia
1.30	1.31	1.32	1.33	1.34	1.35	1.36
pow: 12,37 m²	pow: 16,66 m²	pow: 6,49 m²	pow: 9,15 m²	pow: 6,78 m²	pow: 9,32 m²	pow: 7,02 m²
H: 320,0 cm	H: 320,0 cm	H: 320,0 cm	H: 320,0 cm	H: 320,0 cm	H: 320,0 cm	H: 320,0 cm

Sanitariat	Szatnia	Sanitariat	Sala	Pomieszczenie	WC	Komunikacja
1.37	1.38	1.39	1.40	1.41	1.42	1.43
pow: 9,65 m²	pow: 6,45 m²	pow: 8,87 m²	pow: 102,89 m²	pow: 9,24 m²	pow: 2,22 m²	pow: 5,68 m²
H: 320,0 cm	H: 320,0 cm	H: 320,0 cm	H: 320,0 cm	H: 320,0 cm	H: 320,0 cm	H: 320,0 cm

Komunikacja	Wiatrołap	Kuchnia	Pomieszczenie	Sala	Hol	Łącznik	Siłownia
1.44	1.45	1.46	1.47	1.48	1.49	1.50	1.51
pow: 10,00 m²	pow: 1,74 m²	pow: 27,51 m²	pow: 4,87 m²	pow: 50,94 m²	pow: 24,33 m²	pow: 59,31 m²	pow: 49,00 m²
H: 320,0 cm	H: 320,0 cm	H: 320,0 cm	H: 320,0 cm	H: 320,0 cm	H: 320,0 cm	H: 320,0 cm	H: 320,0 cm

LEGENDA:

- ISTNIEJĄCA INSTALACJA KANALIZACJI SANITARNEJ

- PROJEKTOWANA INSTALACJA KANALIZACJI SANITARNEJ

UWAGA:

Przed przystąpienie do prac w budynku zweryfikować rzędne oraz średnice istniejących podejść , które należy podłączyć do projektowanego poziomu.

Przed przystąpieniem do prac na zewnątrz budynku zweryfikować rzędne istniejącej infrastruktury kolidującej z projektowaną instalacją oraz rzędną instalacji w miejscu włączenia.

PRACOWNIA PROJEKTÓW INSTALACJI SANITARNYCH

PPIS

rok założenia 1983
ul. św. Franciszka z Asyżu 19, 64-100 Leszno
tel./fax (65) 520-91-13
e-mail: ppis_busza@poczta.onet.pl

	Branża: SANITARNA	**Stadium: PW**
OBIEKT	**PRZEBUDOWA INSTALACJI KANALIZACJI SANITARNEJ**	
ADRES OBIEKTU	ul. Adama Mickiewicza 9, 64-500 Szamotuły jedn.ewid.: 302407_4 , Szamotuły-miasto obręb: 0001 Szamotuły, działka nr 4301/2	**DATA 30.05.2025**
INWESTOR	**I LICEUM OGÓLNOKSZTAŁCĄCE IM. KS. PIOTRA SKARGI W SZAMOTUŁACH UL. ADAMA MICKIEWICZA 9, 64-500 SZAMOTUŁY**	**SKALA 1:100**
PROJEKTANT	mgr inż. Aleksander Busza upr. proj. nr WKP/0277/PWOS/04 specj: instalacyjno-inżynieryjnej bez ograniczeń	
SPRAWDZAJĄCY	mgr inż. Beata Busza upr. proj. nr WKP/0252/PWOS/05 specj: instalacyjno-inżynieryjna bez ograniczeń	
TYTUŁ RYSUNKU	**RZUT PARTERU**	**NR RYS.: S_03**